


ЭКСПЛИКАЦИЯ ПОМЕЩЕНИЙ

Номер помещения	Наименование	Площадь, м2
1	Общая комната	
2	Жилая комната	
3	Коридор	
4	Спальня	
5	Кухня	
6	Прихожая	
7	Тамбур	
8	Ванная	
9	Туалет	
10	Санузел	
11	Лифтовый холл (пожаробезопас. зона)	
12	Лифтовый холл (пожаробезопас. зона)	
13	Лестничная клетка	
14	Балкон	

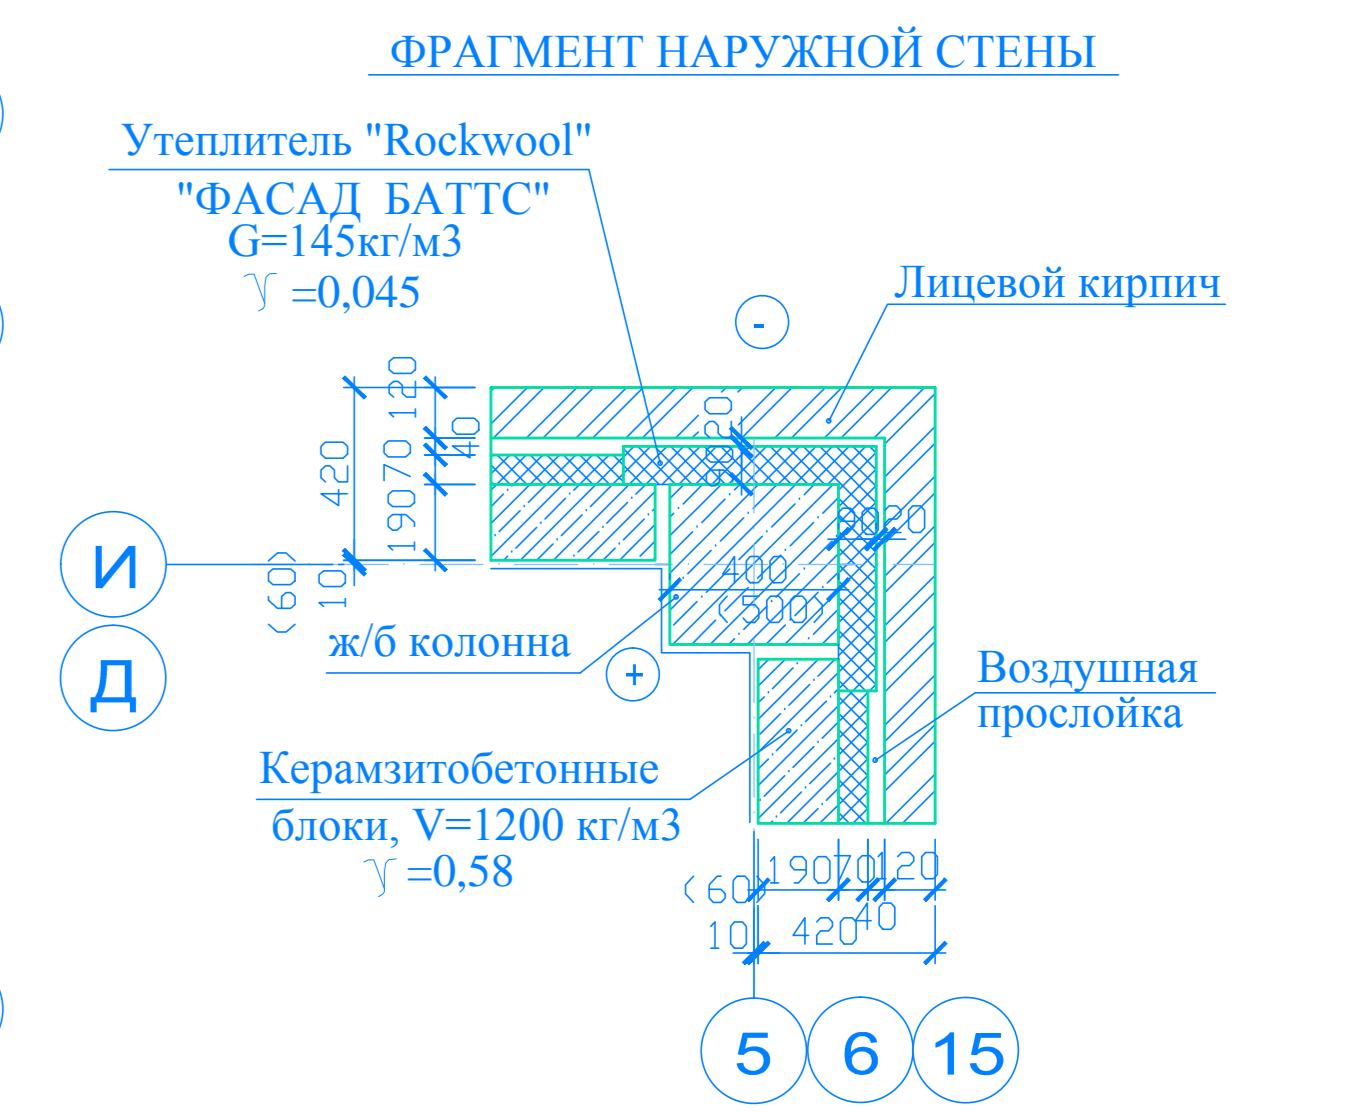

- ПРИМЕЧАНИЯ:**
- Аварийный люк с 6 -го эт. (ТУ 5262-001-82785953-2008 ДПМ1-60-(600x500) вес-18,0кг -70 шт)
 - Лестницу ЛВ-6.27* выполнить длиной 3,2 м - вес 32,45кг (Серия 1.100.2-5 вып.1) (Всего 33 лестницы)

				01*Ж-11132		- АР		
				Многоквартирный жилой дом в кв.276 угол Советской и Ленина в г. Майкопе				
Изм.	Кол.уч.	Лист	№ док.	Подпись	Дата	Стадия	Лист	Листов
И.о. ГАИ	Долева			<i>[Signature]</i>		П	27	
Нач.отд.	Швындина			<i>[Signature]</i>				
Разраб.	Буртова			<i>[Signature]</i>				
Норм.контр.	Щетинина			<i>[Signature]</i>				
План отделочных работ 3-го, 5-9-го этажа						ООО ПИ АДЫГЕЯГРАЖДАНПРОЕКТ		