


ЭКСПЛИКАЦИЯ ПОМЕЩЕНИЙ		
Номер помещения	Наименование	Площадь, м2
Встроенные помещения		
1	Торговый зал	
2	Подсобное помещение	
3	Бытовое помещение персонала	
4	Сан.узел персонала	
5	Коридор	
6	Помещение уборочного инвентаря	
7	Тамбур	
8*	Пожарный пост	
Жилье		
8	Тамбур	
9	Лестничная клетка	
10	Коридор	
11	Лифтовый холл (Пожаробезопасная зона)	
12	Электрощитовая	
13	Помещение хранения убор.инвентаря	

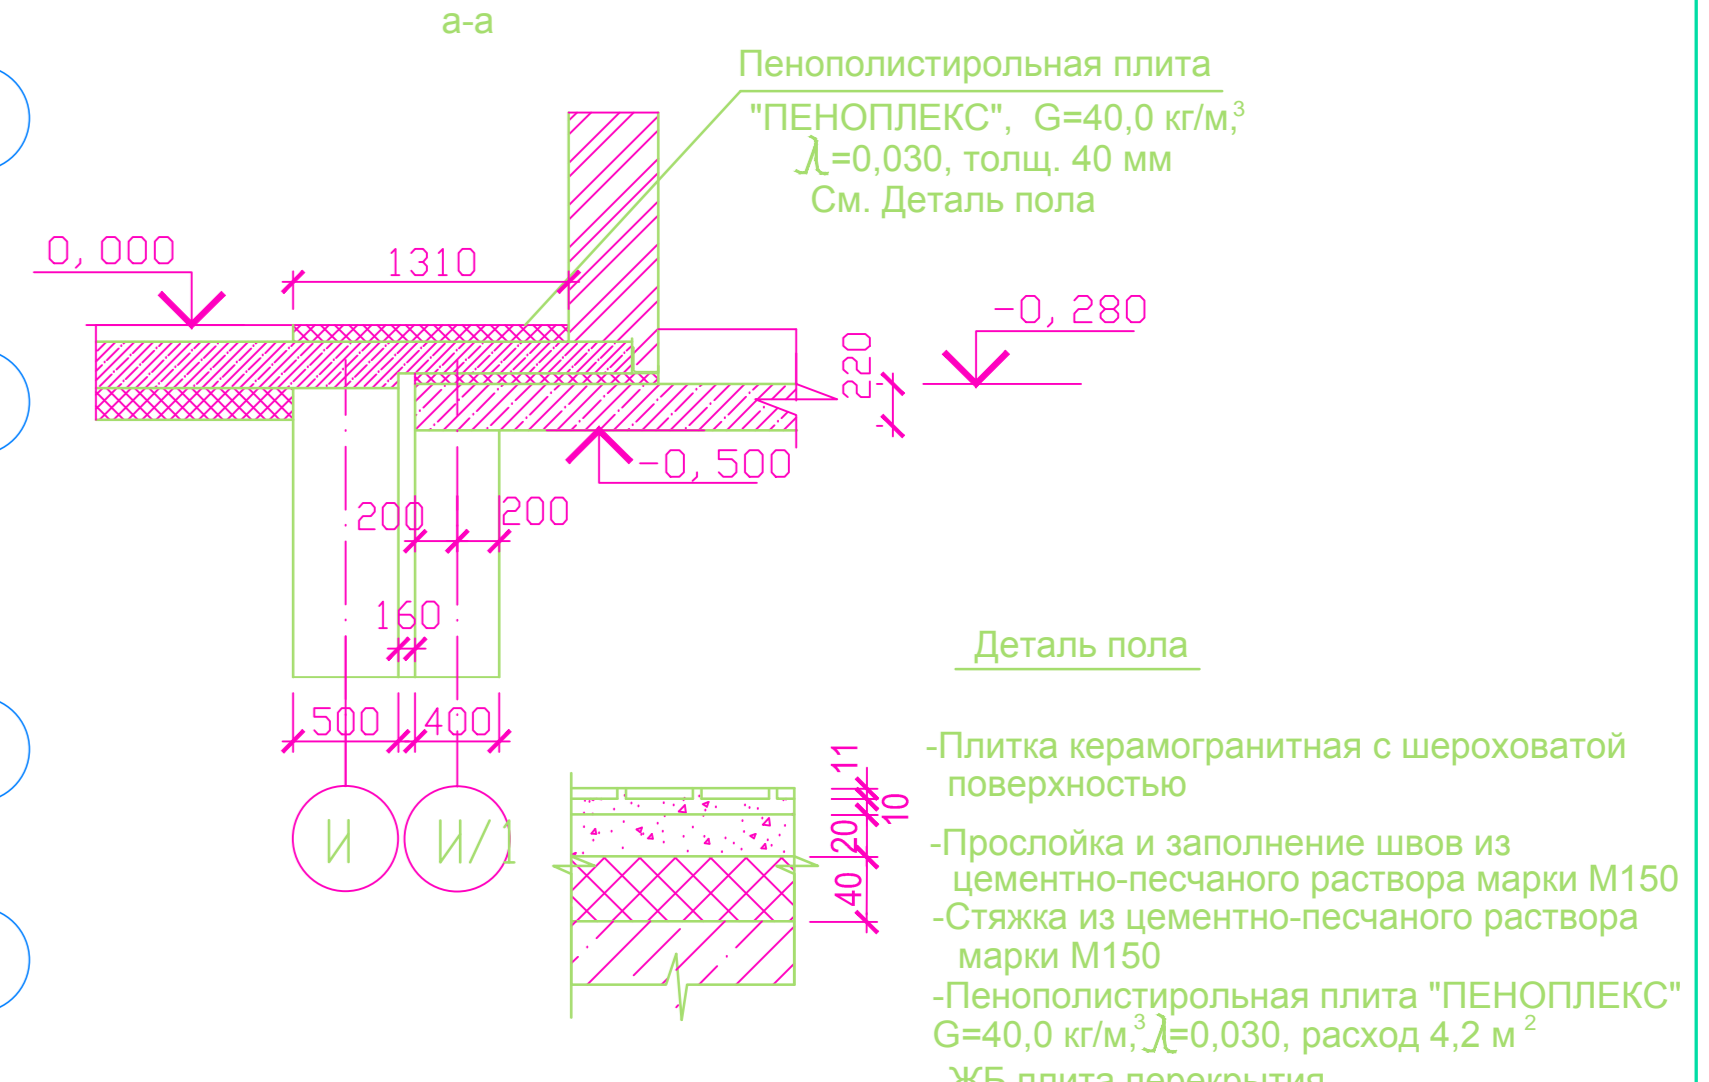

ПРИМЕЧАНИЕ

- В числителе дана торговая площадь магазина, в знаменателе дана полезная площадь магазина, а через дробь дана расчетная площадь магазина.
- Канализационные стояки в торговых залах и помещениях магазинов, а так же трубу внутреннего водостока в подсобном помещении мар.№5 обшить гипсокартонными перегородками С112 ГКЛВ по системе KNAUF на металлическом каркасе. Толщина перегородки 121мм(на плане условно показано 120мм). Расход перегородок -45,0м2

01'ЖК-11132		- АР
Многоквартирный жилой дом в кв.276 угол Советской и Ленина в г. Майкопе		
Изм.	Колуч	Лист
ГИП	Никитин	Н док.
Нач.отд.	Шевыдина	Подпись
Разраб.	Щетинина	Дата
Норм.контр.	Щетинина	
Стадия	Лист	Листов
п	14	
План отделочных работ первого этажа (Встроенные помещения)		ООО ПИ АДЫГЕЯГРАЖДАНПРОЕКТ